



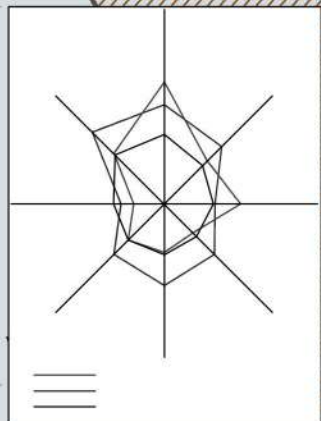

# ОБЩИНА ГУРКОВО, М 1:50000

## ОУП - СХЕМА ЕЛЕКТРОСНАБДИТЕЛНА МРЕЖА

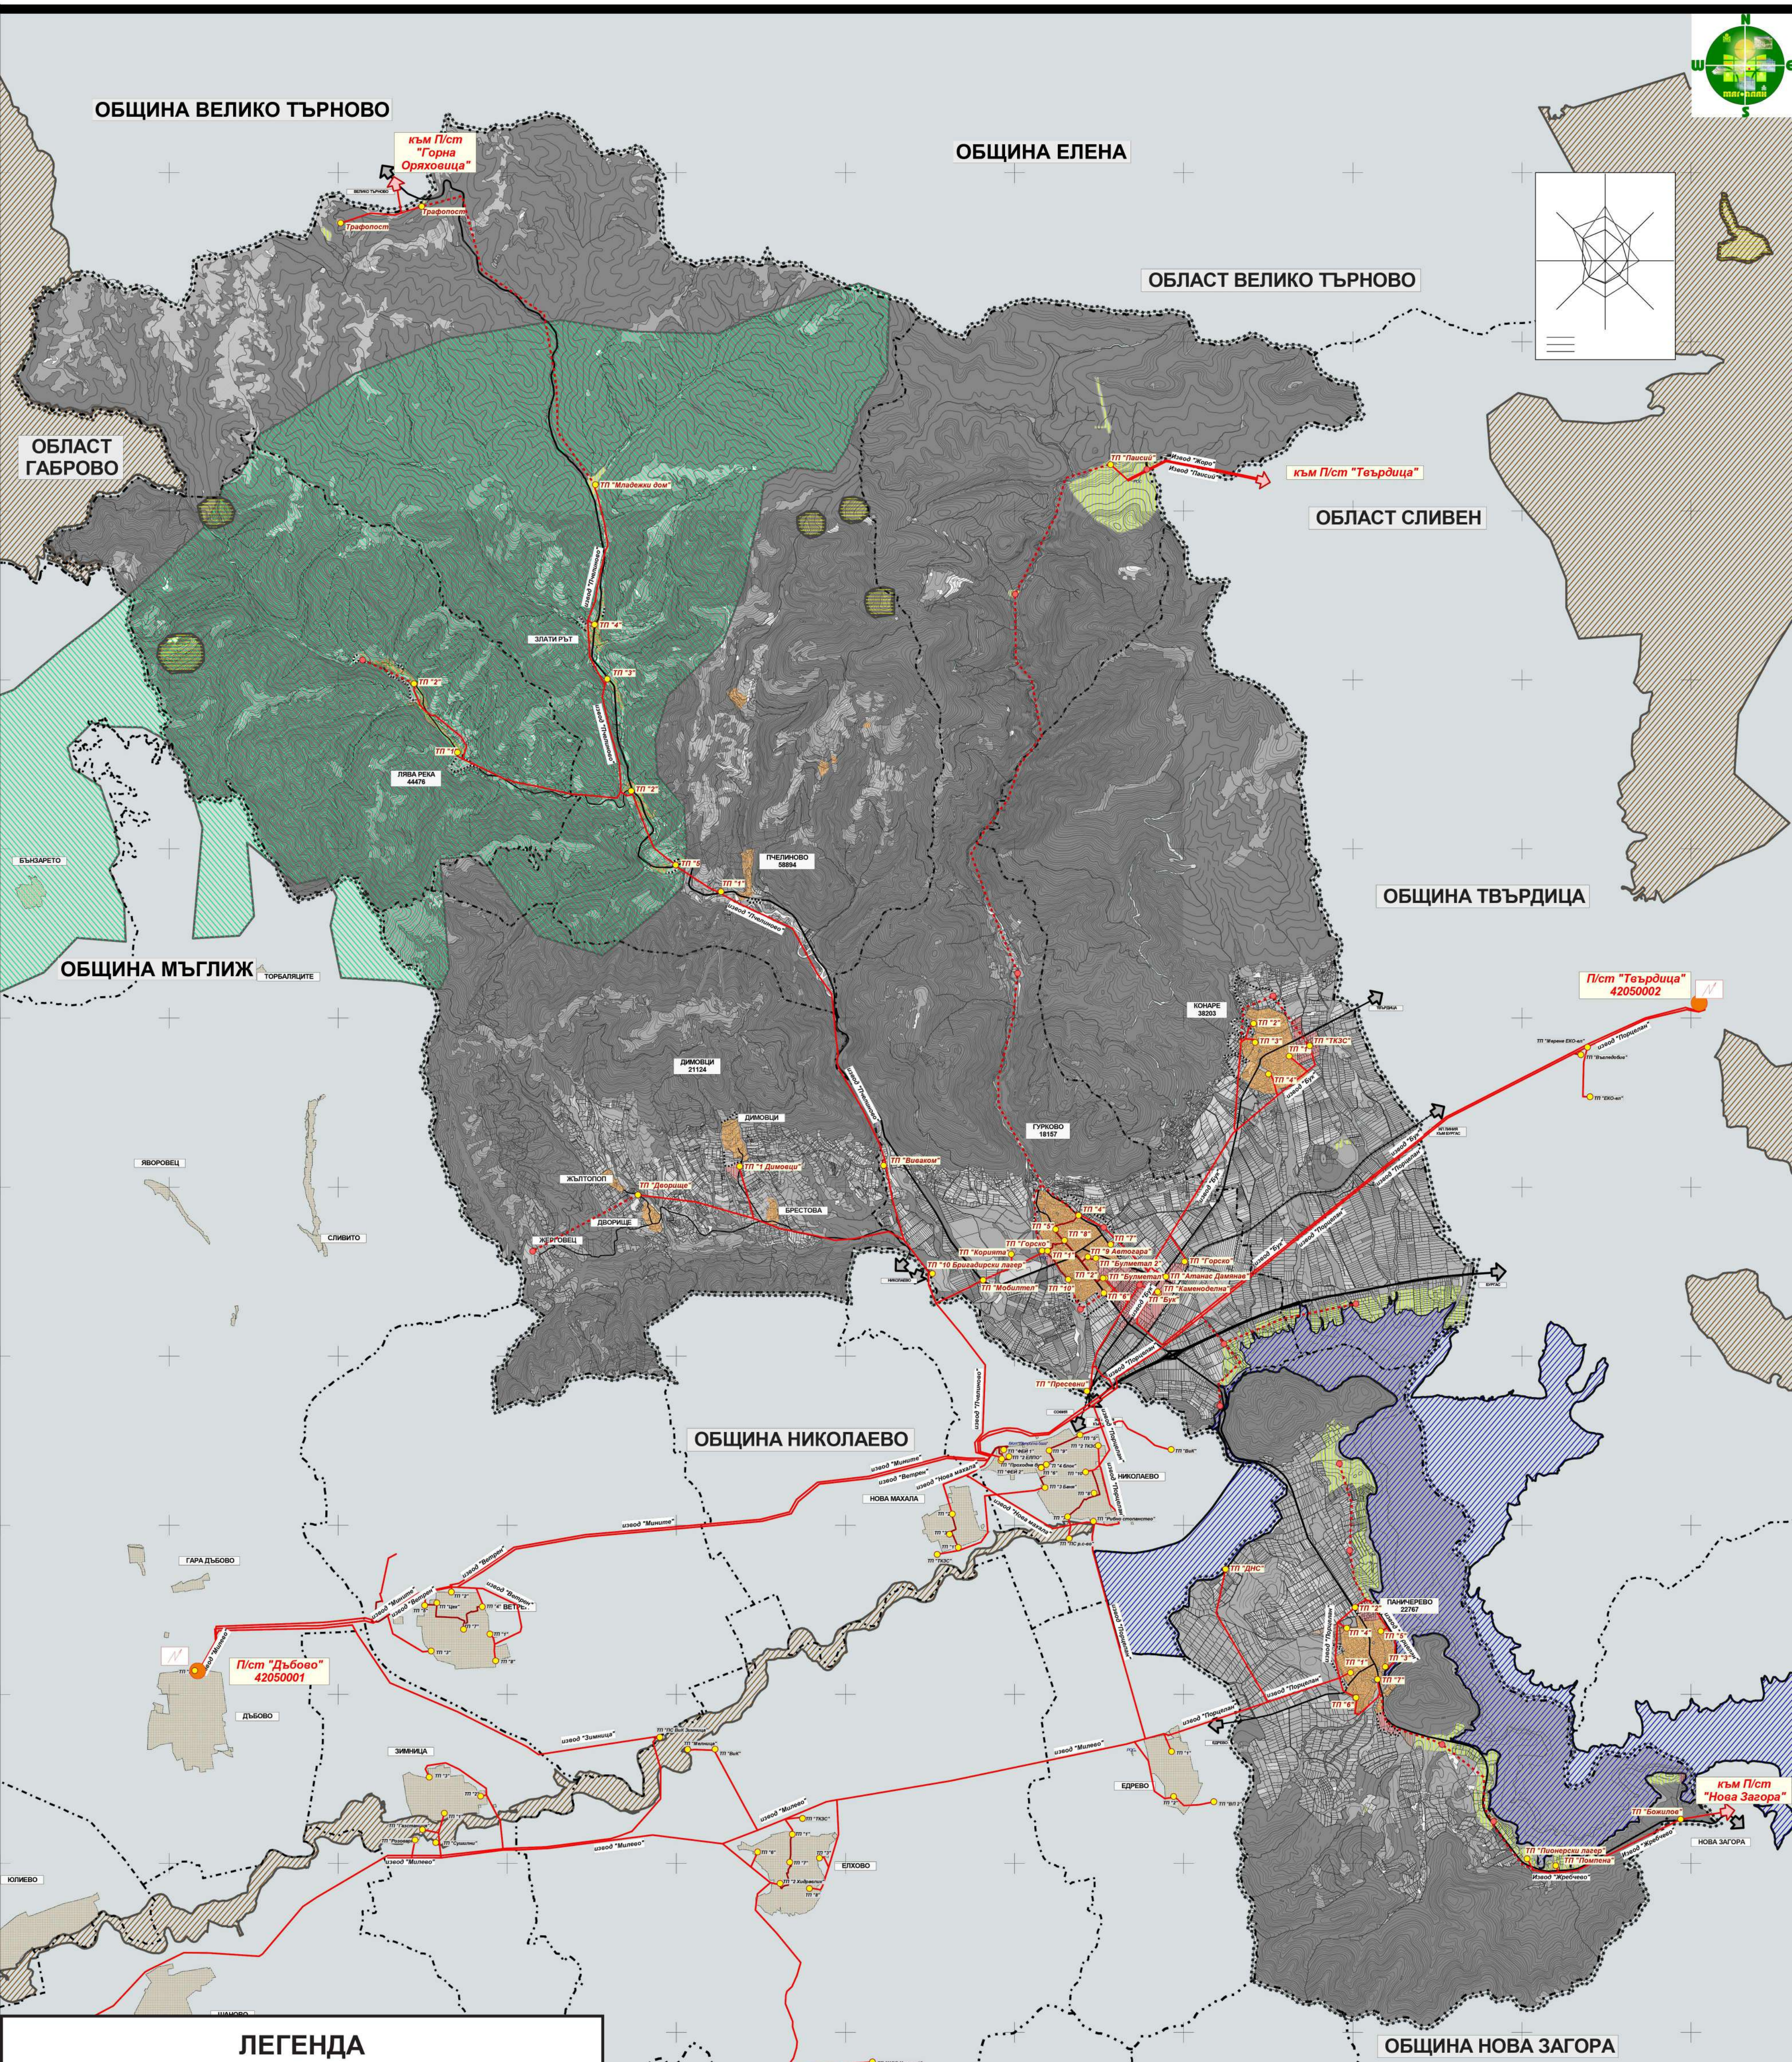

### ЛЕГЕНДА

	Подстанция
	Съществуващ трафопост
	Проектен трафопост
	Кабелна линия - Средно напрежение (Ср. н.)
	Въздушна линия - Средно напрежение (Ср. н.)
	Уширение - ВЕЛ

<b>magocis</b>		6000 Stara Zagora, BULGARIA phone: +359 42 660 622 e-mail: office@magplan.com www.magplan.com
ОБЕКТ:	ОБЩ УСТРОЙСТВЕН ПЛАН НА ОБЩИНА ГУРКОВО	
ВЪЗЛОЖИТЕЛ:	Община Гурково	М 1:50 000
ФАЗА:	Окончателен проект	
ЧЕРТЕЖ:	ОУП - СХЕМА ЕЛЕКТРОСНАБДИТЕЛНА МРЕЖА	
РЪКОВОДИТЕЛ ПРОЕКТ:	инж. Румен Съртнев	Дата: Юни 2018 г.
УПРАВИТЕЛ:	инж. Румен Съртнев	