



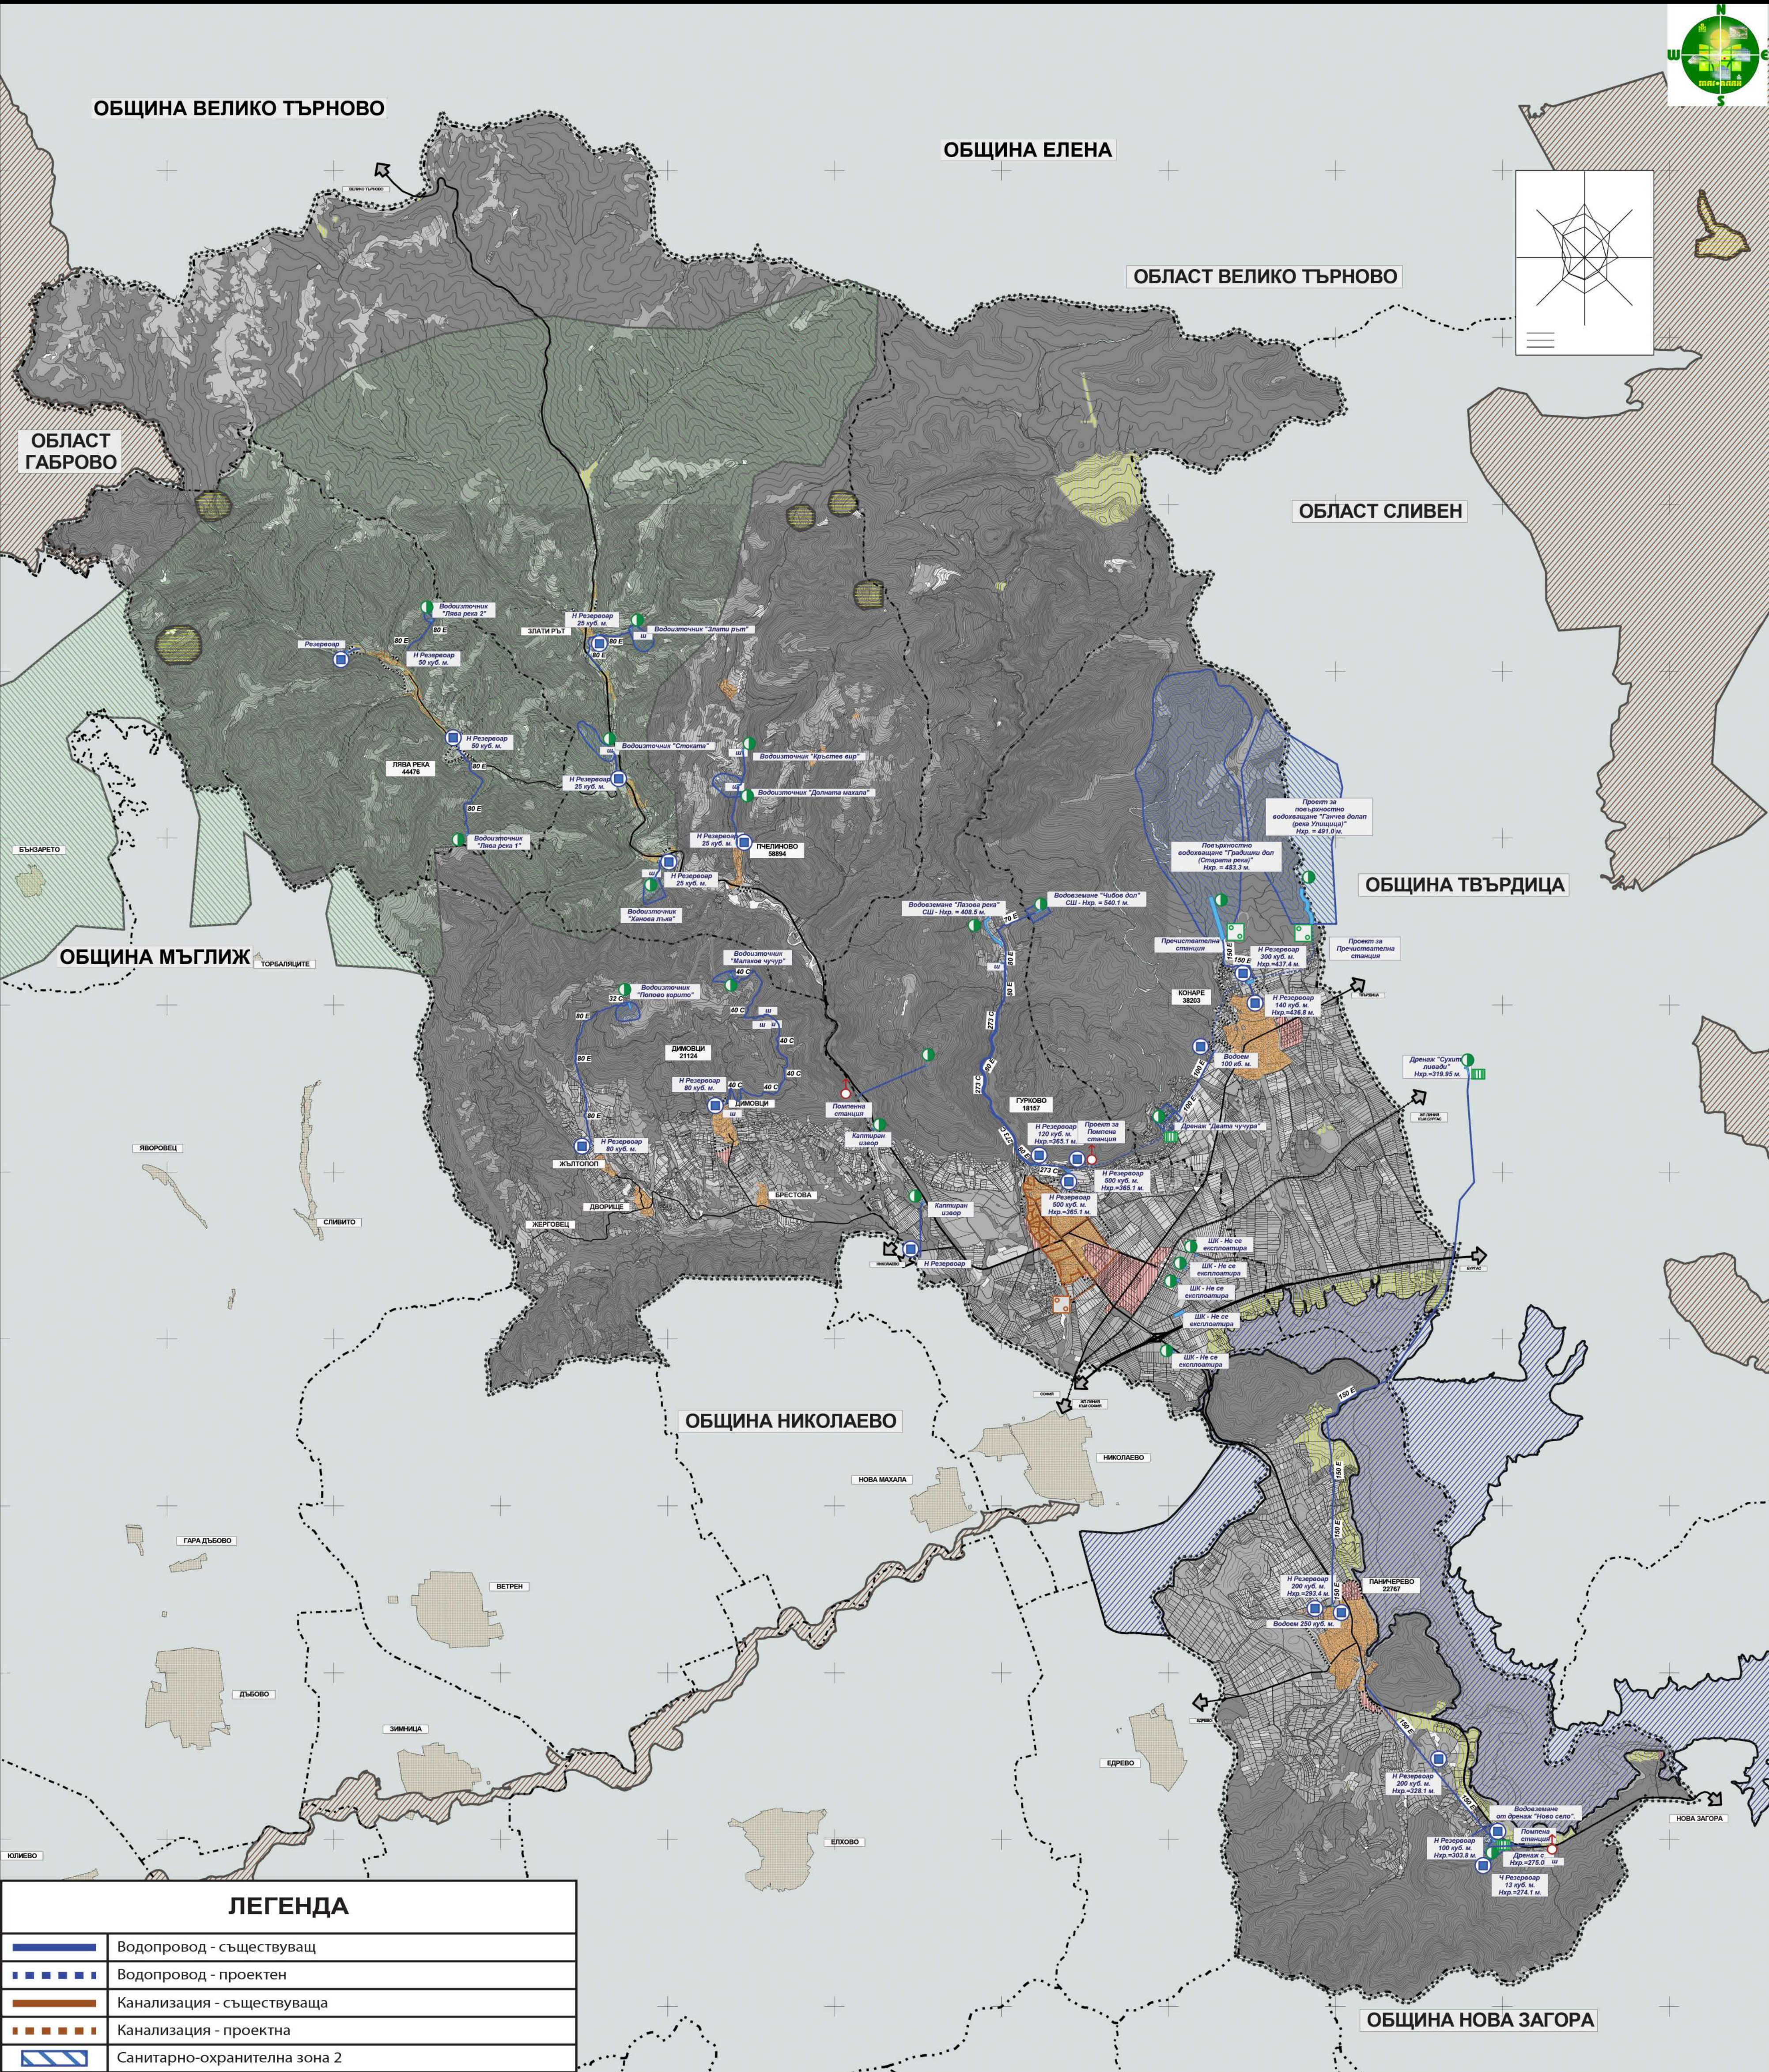

ОБЩИНА ГУРКОВО, М 1:50000

ОУП - СХЕМА ВОДОСНОБАДИТЕЛНА И КАНАЛИЗАЦИОННА МРЕЖА

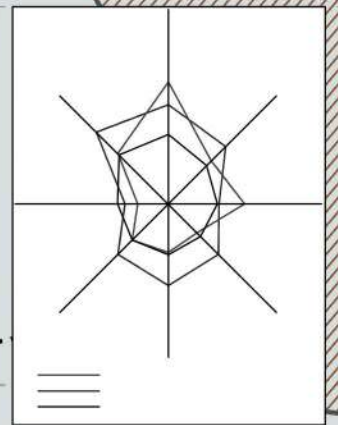

ЛЕГЕНДА

	Водопровод - съществуващ
	Водопровод - проектен
	Канализация - съществуваща
	Канализация - проектна
	Санитарно-охранителна зона 2
	Водоземане
	Водоем
	Помпена станция
	Дренаж
	Пречиствателна станция - питейна вода
	Пречиствателна станция - отпадни води



6000 Stara Zagora, BULGARIA
phone: +359 42 660 622
e-mail: office@magplan.com
www.magplan.com

ОБЕКТ:	ОБЩ УСТРОЙСТВЕН ПЛАН НА ОБЩИНА ГУРКОВО	
ВЪЗЛОЖИТЕЛ:	Община Гурково	М 1:50 000
ФАЗА:	Окончателен проект	
ЧЕРТЕЖ:	ОУП - СХЕМА ВОДОСНАБИТЕЛНА И КАНАЛИЗАЦИОННА МРЕЖА	
Ръководител проект:	инж. Румен Съртнев	Дата: Юни 2018 г.
Управител:	инж. Румен Съртнев	